

ΕΦΗΜΕΡΙΣ ΤΗΣ ΚΥΒΕΡΝΗΣΕΩΣ
ΤΗΣ ΕΛΛΗΝΙΚΗΣ ΔΗΜΟΚΡΑΤΙΑΣ

ΑΘΗΝΑ 24 ΔΕΚΕΜΒΡΙΟΥ 1985 | ΤΕΥΧΟΣ ΤΕΤΑΡΤΟ | ΑΡΙΘΜΟΣ ΦΥΛΛΟΥ 718

ΠΕΡΙΕΧΟΜΕΝΑ

ΠΟΛΕΟΔΟΜΙΑ

ΑΠΟΦΑΣΕΙΣ

ΠΟΛΕΟΔΟΜΙΑ

ΑΠΟΦΑΣΕΙΣ

Αριθ. 71416/2941 (1)

Κίνηση της διαδικασίας σύνταξης του Γενικού Πολεοδομικού Σχεδίου Δήμων Ερμούπολης και Άνω Σύρου.

Ο ΥΠΟΥΡΓΟΣ ΠΕΡΙΒΑΛΛΟΝΤΟΣ, ΧΩΡΟΤΑΞΙΑΣ ΚΑΙ ΔΗΜΟΣΙΩΝ ΕΡΓΩΝ

Έχοντας υπόψη τις διατάξεις :

1. Του Ν. 1032/1980 «περί συστάσεως Υπουργείου Χωροταξίας, Οικισμού και Περιβάλλοντος» (ΦΕΚ 57/14.3.1980 τ. Α').
2. Του άρθρου 3 παρ. 1 του Ν. 1337/83 (ΦΕΚ 33/14.3.1983 τ. Α').
3. Τις διατάξεις του Ν. 1558/1985 (ΦΕΚ 137 Α) και ειδικότερα το άρθρο 23 παρ. 1, αποφασίζουμε :

Την κίνηση της διαδικασίας σύνταξης του Γενικού Πολεοδομικού Σχεδίου Δήμων Ερμούπολης και Άνω Σύρου, τα όρια της περιοχής του οποίου φαίνονται στο σχετικό πρωτότυπο διάγραμμα σε κλίμ. 1 :25.000, που έχει θεωρηθεί από τον Προϊστάμενο της Διεύθυνσης Πολεοδομικών Εφαρμογών με την υπ' αριθμ. 71416/2941/85 πράξη του και που συνοπτικό του αντίτυπο δημοσιεύεται με την παρούσα απόφαση.

Η απόφαση αυτή να δημοσιευθεί στην Εφημερίδα της Κυβερνήσεως.

Αθήνα, 11 Οκτωβρίου 1985

Ο ΥΠΟΥΡΓΟΣ

ΕΥΑΓΓΕΛΟΣ ΚΟΥΛΟΥΜΠΗΣ

Ν. ΚΥΚΛΑΔΩΝ
ΝΗΣΟΣ ΣΥΡΟΣ
ΕΡΜΟΥΠΟΛΙΣ
ΑΝΩ ΣΥΡΟΣ
ΟΡΙΟ Γ.Π.Σ.
ΚΛ. 1:2500
ΥΠΟΜΝ.
όριο Γ.Π.Σ.

Ακ. Γράμματα
Ν. ΒΑΡΒΑΡΟΥΣΑ
Ακ. Τράχηλος
Ακ. Πουλί
ΕΡΜΟΥΠΟΛΙΣ
Απαγορεύεται η αγκυροβολία
Ακ. Κοντογιάννη
Ακ. Σκαλιά
Ν. ΔΙΔΥΜΗ
Ν. ΣΤΡΟΓΓΥΛΟ
Ορμ. Φυρό Λαγγάδι
Ακ. Φώκια
Ορμ. Λιμπέσος
Απαγορεύεται η αγκυροβολία
ΥΠΟΥΡΓΟΣ
ΑΣΠΡΟΝΗΣΙ
Ακ. Κατεργάκι
ΕΥΑΓΓΕΛΟΣ ΚΟΥΛΟΥΜΠΗΣ

ΥΠΟΥΡΓΕΙΟ
ΠΕΡΙΒΑΛΛΟΝΤΟΣ ΧΩΡΟΤΑΞΙΑΣ & ΔΗΜ. ΕΡΓΩΝ
Συνοδεύει την υπ' αρ. Γ.71416/85 απόφαση
περί ... της διαδικασίας ...
... Δήμου Ερμούπολης ...
ΑΘΗΝΑ, 11 ... 1985
Ο
ΔΙΕΥΘΥΝΤΗΣ

ΥΠΟΥΡΓΕΙΟ
ΠΕΡΙΒΑΛΛΟΝΤΟΣ ΧΩΡΟΤΑΞΙΑΣ ... ΕΡΓΩΝ

Αριθ. 76259/3148 (2)

Κίνηση της διαδικασίας σύνταξης του Γενικού Πολεοδομικού Σχεδίου Καρπενησίου Ν. Ευρυτανίας.

Ο ΥΠΟΥΡΓΟΣ ΠΕΡΙΒΑΛΛΟΝΤΟΣ, ΧΩΡΟΤΑΞΙΑΣ ΚΑΙ ΔΗΜΟΣΙΩΝ ΕΡΓΩΝ

Έχοντας υπόψη τις διατάξεις :

1. Του Ν. 1558/1985 «Κυβέρνηση και Κυβερνητικά Όργανα» (ΦΕΚ 137 Α/85) και ειδικότερα το άρθρο 23 παρ. 1.

2. Του άρθρου 3 παρ. 1 του Ν. 1337/1983 (ΦΕΚ 33/14.3.1983 τ.Α) για την «Επέκταση των πολεοδομικών σχεδίων, την οικιστική ανάπτυξη και σχετικές ρυθμίσεις», αποφασίζουμε :

Την κίνηση της διαδικασίας σύνταξης του Γενικού Πολεοδομικού Σχεδίου Καρπενησίου Ν. Ευρυτανίας, τα όρια της περιοχής του οποίου φαίνονται στο σχετικό πρωτότυπο διάγραμμα σε κλιμ. 1 : 25.000, που έχει θεωρηθεί από τον Προϊστάμενο της Διεύθυνσης Πολεοδομικών Εφαρμογών με την υπ' αριθμ. 76259/3148/85 πράξη του και που συνοπτικό του αντίτυπο δημοσιεύεται με την παρούσα απόφαση.

Η απόφαση αυτή να δημοσιευθεί στην Εφημερίδα της Κυβερνήσεως.

Αθήνα, 31 Οκτωβρίου 1985


Ο ΥΠΟΥΡΓΟΣ

ΕΥΑΓΓΕΛΟΣ ΚΟΥΛΟΥΜΠΗΣ

ΥΠΟΥΡΓΕΙΟ ΧΩΡ/ΞΙΑΣ ΟΙΚΙΣΜΟΥ & ΠΕΡ/ΝΤΟΣ
ΔΙΕΥΘΥΝΣΗ ΧΑΡΤΟΓΡΑΦΗΣΕΩΝ

ΚΑΡΠΕΝΗΣΙΟΝ

ΦΥΛΛΟ 1

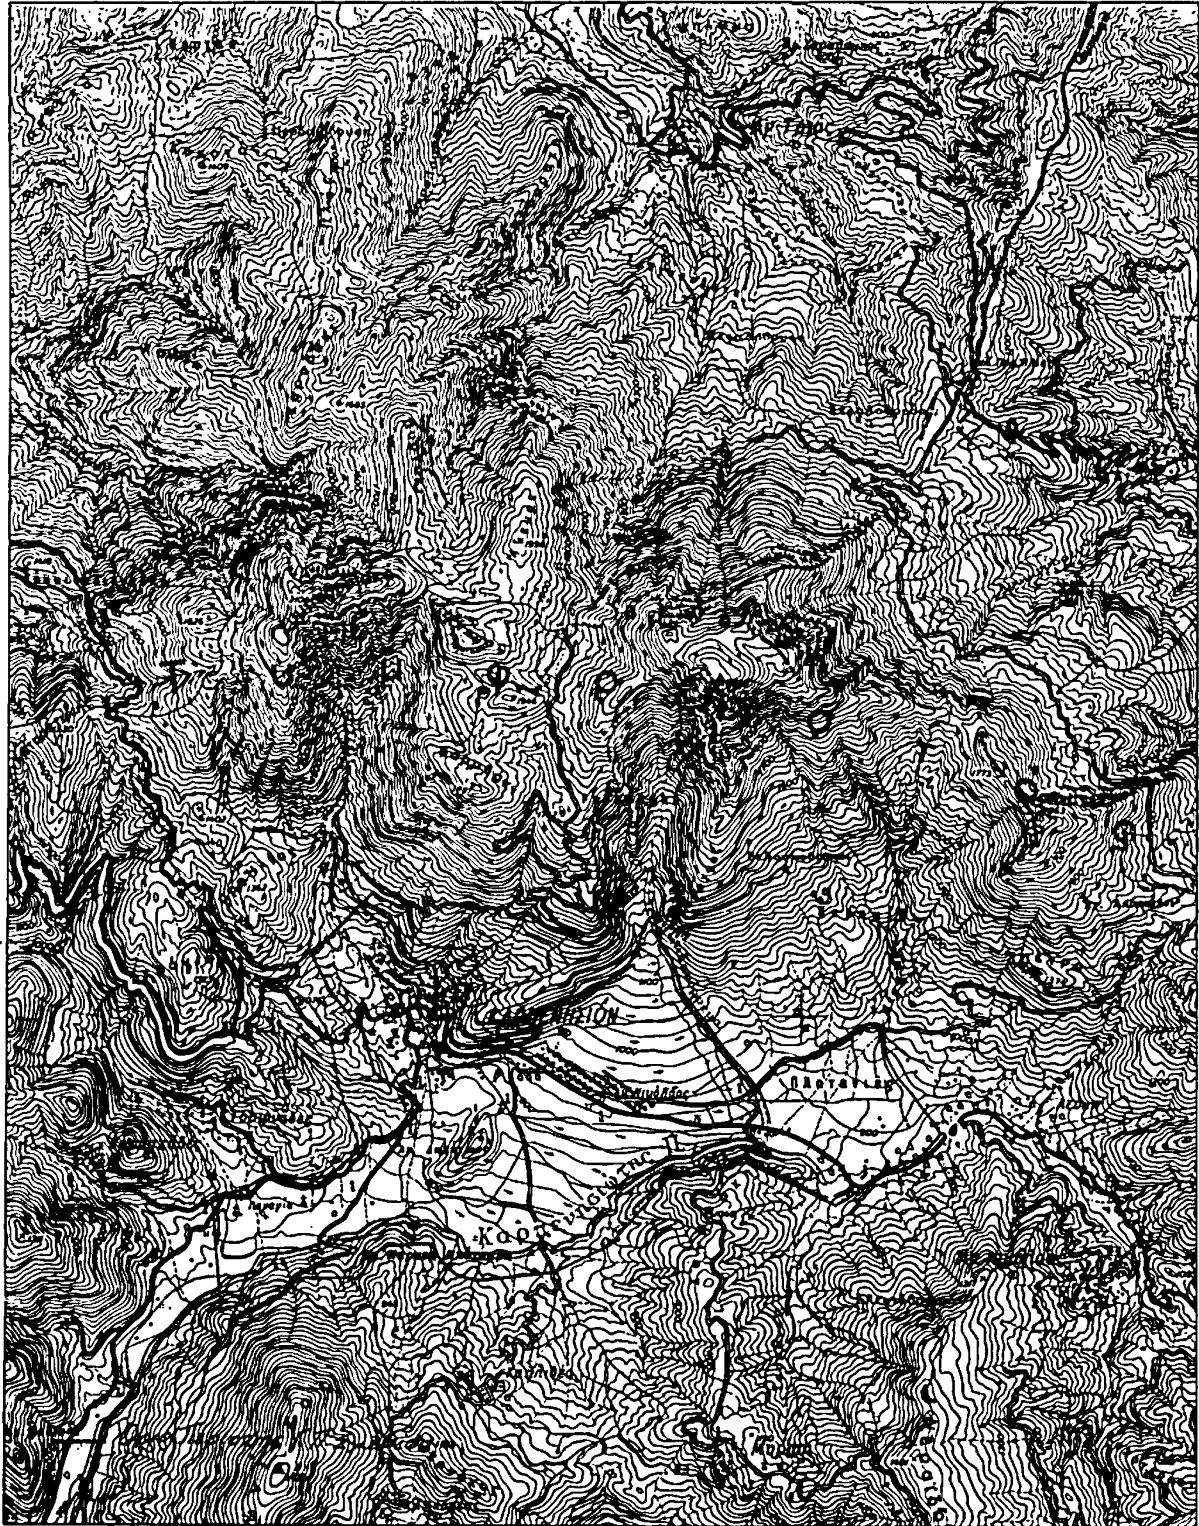

Κλίμαξ 1:25000

Αριθ. 59904/2493 (3)

Κίνηση της διαδικασίας σύνταξης του Γενικού Πολεοδομικού Σχεδίου Δ. Ολυμπίας Κ. Κοσκινά Ν. Ηλείας.

Ο ΥΠΟΥΡΓΟΣ ΠΕΡΙΒΑΛΛΟΝΤΟΣ, ΧΩΡΟΤΑΞΙΑΣ ΚΑΙ ΔΗΜΟΣΙΩΝ ΕΡΓΩΝ

Έχοντας υπόψη τις διατάξεις:

1. Του Ν. 1558/1985 «Κυβέρνηση και Κυβερνητικά Όργανα» (ΦΕΚ 137Α/85).

2. Του άρθρου 3 παρ. 1 του Ν. 1337/83 (ΦΕΚ 33/14.3. 1983 Τ.Α') για την «Επέκταση των πολεοδομικών σχεδίων, την οικιστική ανάπτυξη και σχετικές ρυθμίσεις», αποφασίζουμε:


Την κίνηση της διαδικασίας σύνταξης του Γενικού Πολεοδομικού Σχεδίου Δ. Ολυμπίας, Κ. Κοσκινά, Ν. Ηλείας, τα όρια της περιοχής του οποίου φαίνονται στο σχετικό πρωτότυπο διάγραμμα σε κλιμ. 1 :10.000, που έχει θεωρηθεί από τον Προϊστάμενο της Διεύθυνσης Πολεοδομικών Εφαρμογών με την υπ' αριθμ. 59904/2493/85 πράξη του και που συνοπτικό του αντίτυπο δημοσιεύεται με την παρούσα απόφαση.

Η απόφαση αυτή να δημοσιευθεί στην Εφημερίδα της Κυβερνήσεως.

Αθήνα, 30 Αυγούστου 1985

Ο ΥΠΟΥΡΓΟΣ

ΕΥΑΓΓΕΛΟΣ ΚΟΥΛΟΥΜΠΗΣ

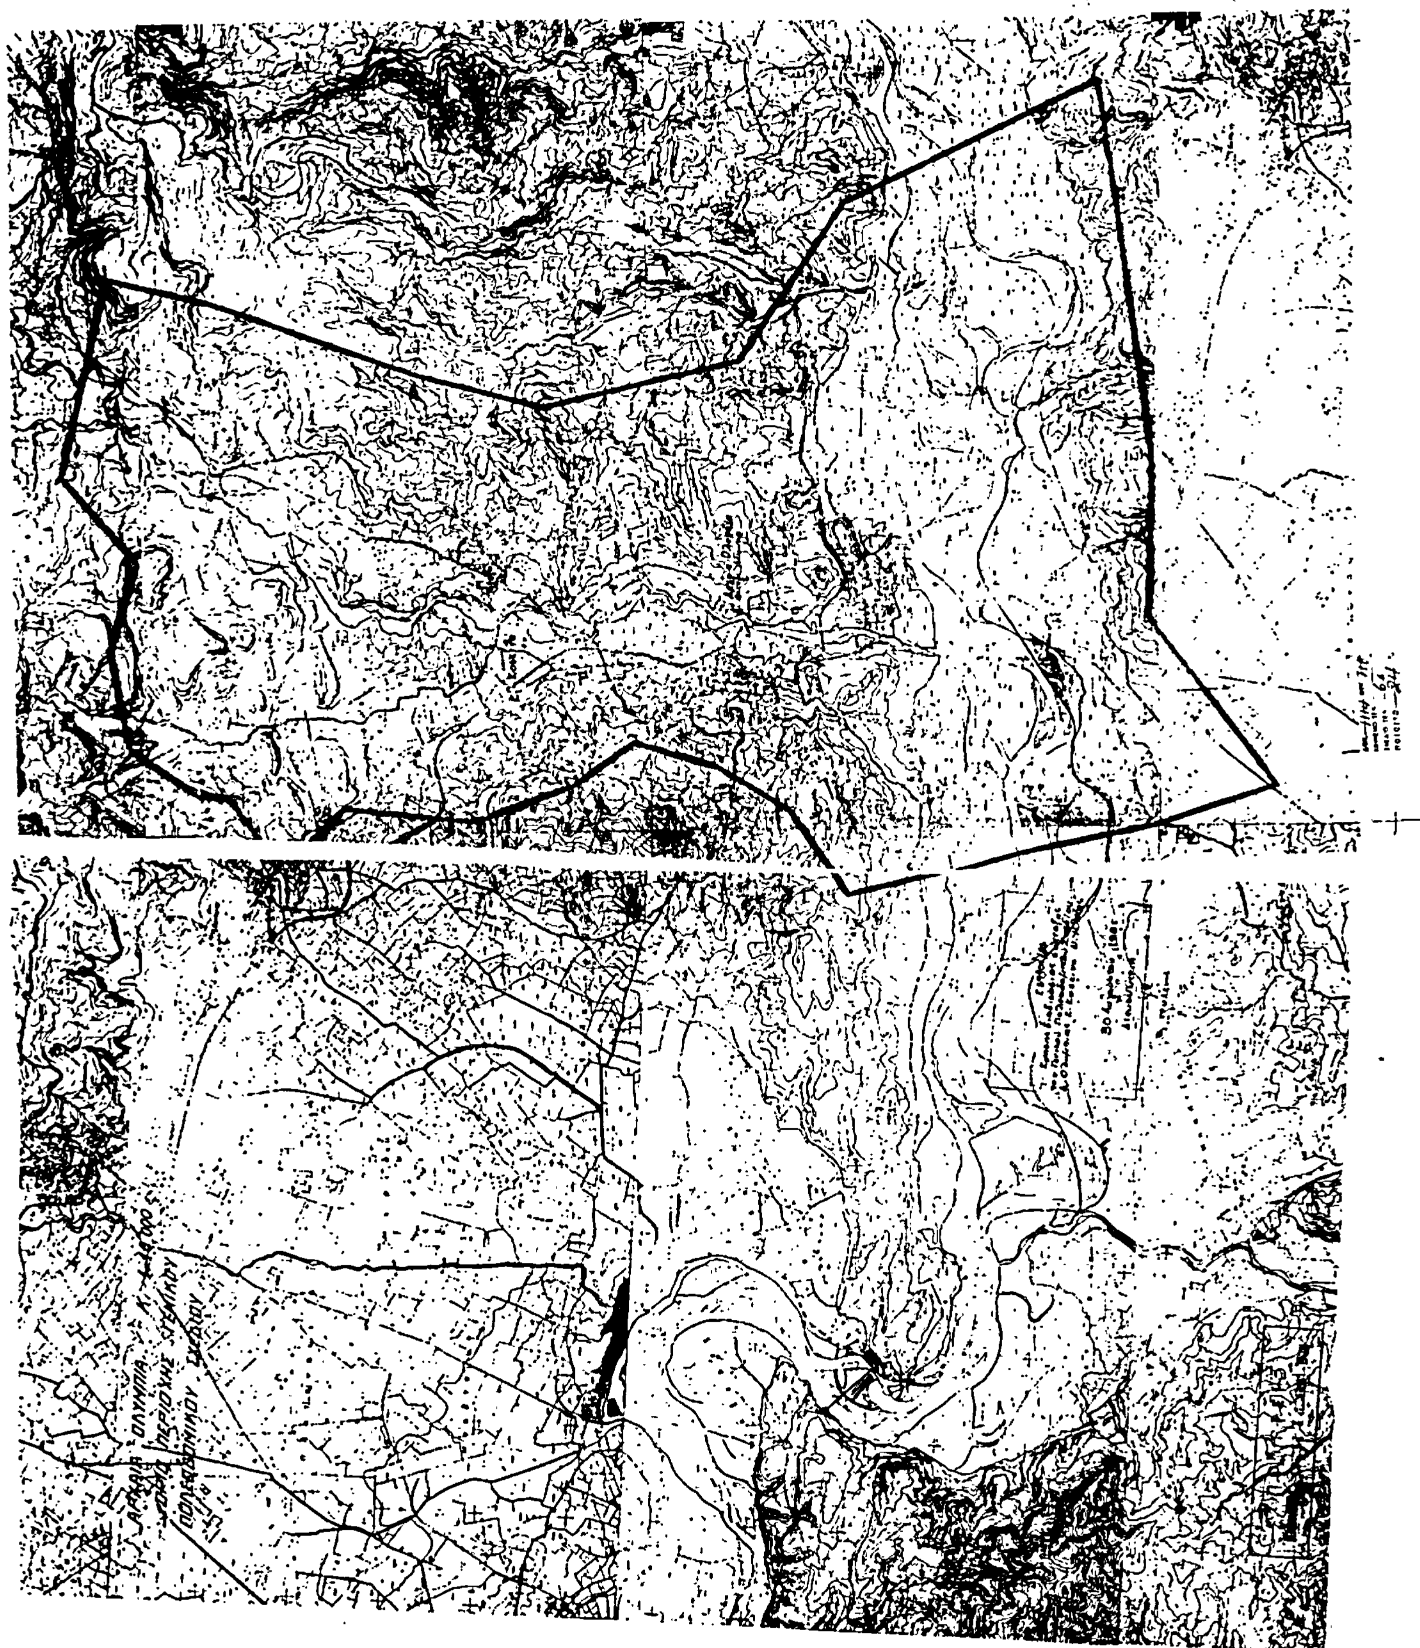

Αριθ. 71547/3034 (4)

Τροποποίηση του ρυμοτομικού σχεδίου Αθηνών στο υπ' αριθ. 16 οικοδομικό τετράγωνο.

Ο ΥΠΟΥΡΓΟΣ ΠΕΡΙΒΑΛΛΟΝΤΟΣ, ΧΩΡΟΤΑΞΙΑΣ ΚΑΙ ΔΗΜΟΣΙΩΝ ΕΡΓΩΝ

Έχοντας υπόψη :

1. Τις διατάξεις του Ν.Δ/τος της 17.7.1923, όπως μεταγενέστερα τροποποιήθηκαν και συμπληρώθηκαν και ειδικότερα το άρθρο 70.

2. Το με αριθ. 842/1980 Π.Δ/γμα (ΦΕΚ 208/Α).

3. Τις διατάξεις του Ν. 947/1979 (ΦΕΚ 169/Α) και ειδικότερα το άρθρο 62 (παρ. 1).

4. Τις διατάξεις του Ν. 1032/1980 (ΦΕΚ 57/Α) και ειδικότερα τα άρθρα 2, 3 και 7.

5. Τις διατάξεις του Ν. 1558/1985 (ΦΕΚ 137/Α) και ειδικότερα το άρθρο 23.

6. Την υπ' αριθμ. 402/1985 γνωμοδότηση του Κεντρικού Συμβουλίου Χωροταξίας, Οικισμού και Περιβάλλοντος, αποφασίζουμε :


Εγκρίνεται η τροποποίηση του ρυμοτομικού σχεδίου Αθηνών στην περιοχή Μεταξουργείου στο υπ' αριθμ. 16 οικοδομικό τετράγωνο, που περικλείεται από τις οδούς Μυλλέρου-Μεγ. Αλεξάνδρου - Γιατράκου - Αχιλλέως με τον αποχαρακτηρισμό του τμήματος Β' ΒΖΓ' Β' του χώρου για ανέγερση σχολείου, που είχε χαρακτηρισθεί με την από Γ2350/401/9.2.1978 απόφαση του Υπουργού Δημοσίων Έργων (ΦΕΚ 133/Δ), όπως φαίνεται στο σχετικό πρωτότυπο διάγραμμα σε κλίμακα 1:500, που θεωρήθηκε από τον Προϊστάμενο της Διεύθυνσης Πολεοδομικών Εφαρμογών με την υπ' αριθμ. 71547/3034/1985 πράξη του και που συνοπτικό του αντίτυπο δημοσιεύεται με την παρούσα απόφαση.

Η ισχύς της παρούσας απόφασης, αρχίζει από τη δημοσίευσή της στην Εφημερίδα της Κυβερνήσεως.

Αθήνα, 21 Οκτωβρίου 1985

Ο ΥΠΟΥΡΓΟΣ

ΕΥΑΓΓΕΛΟΣ ΚΟΥΛΟΥΜΠΗΣ

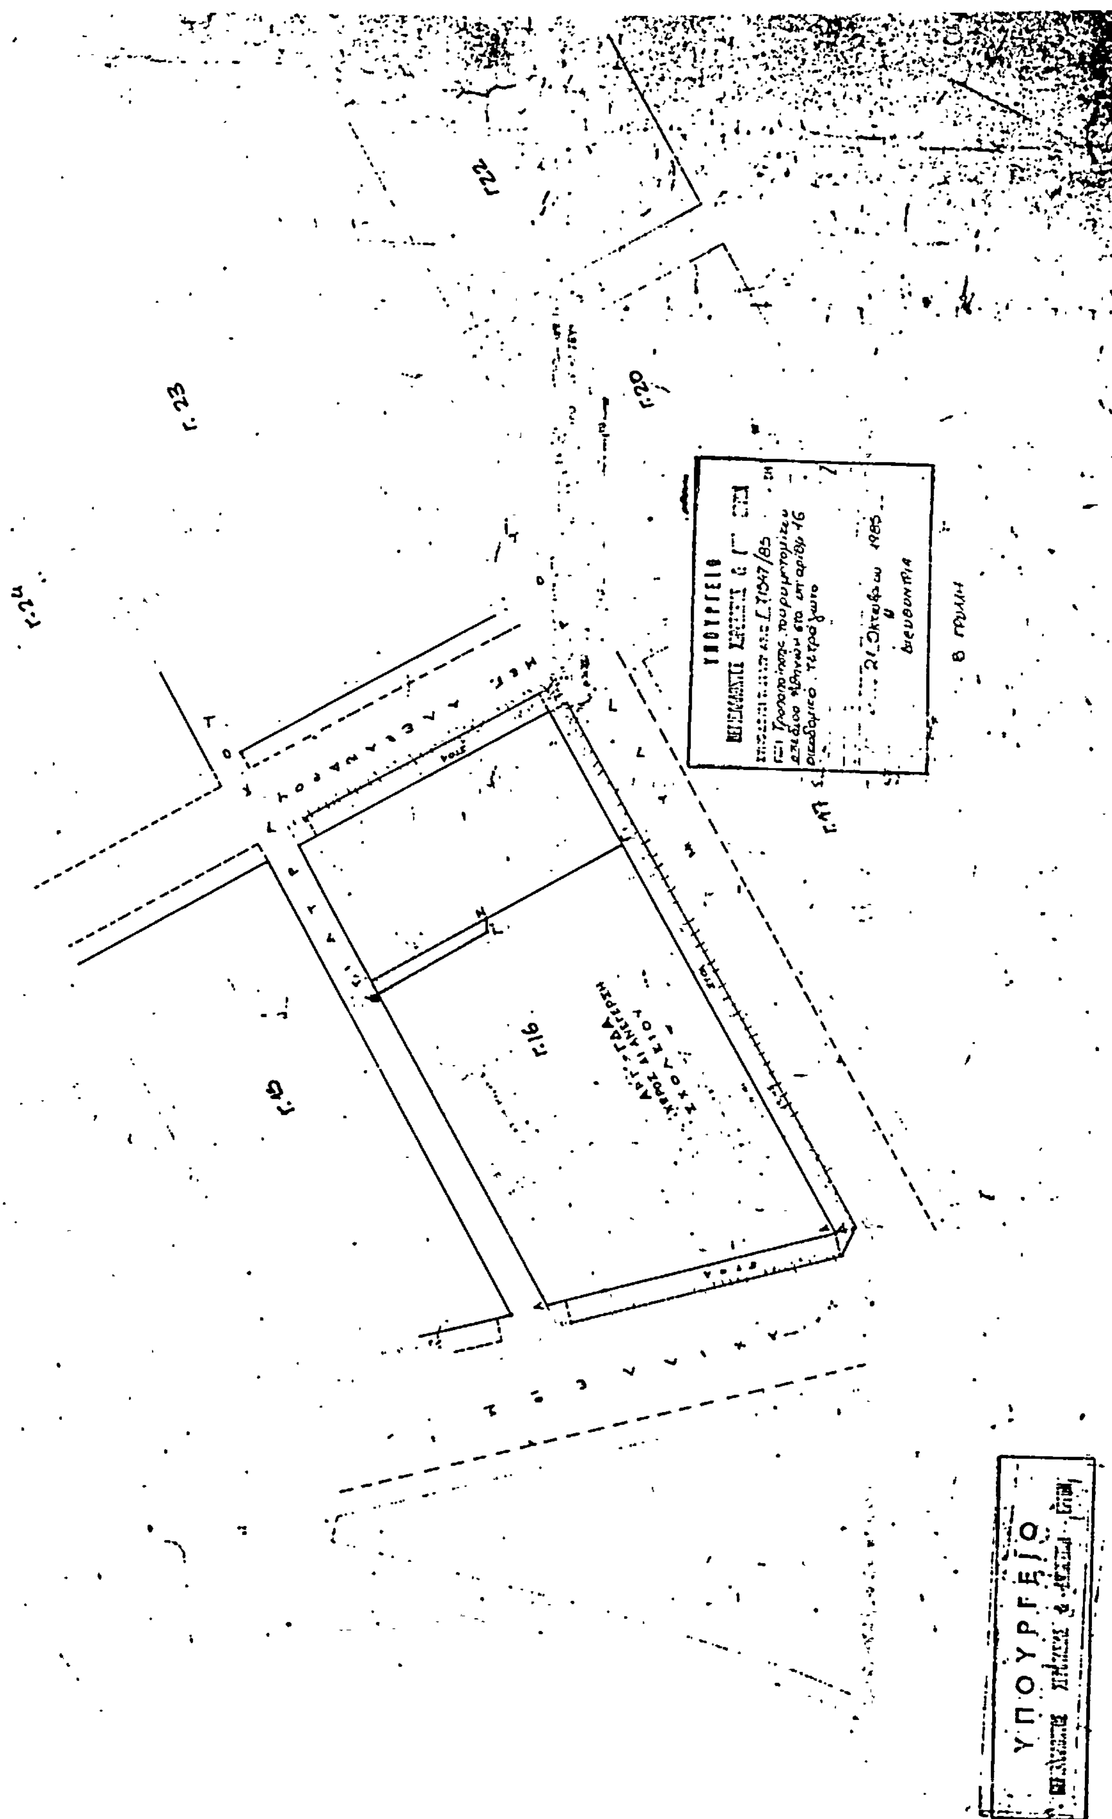

ΑΘΗΝΑΙ

ΠΕΡΙΟΧΗ 64